


ÚP KLEŠICE

KOORDINAČNÍ VÝKRES

1 : 5 000

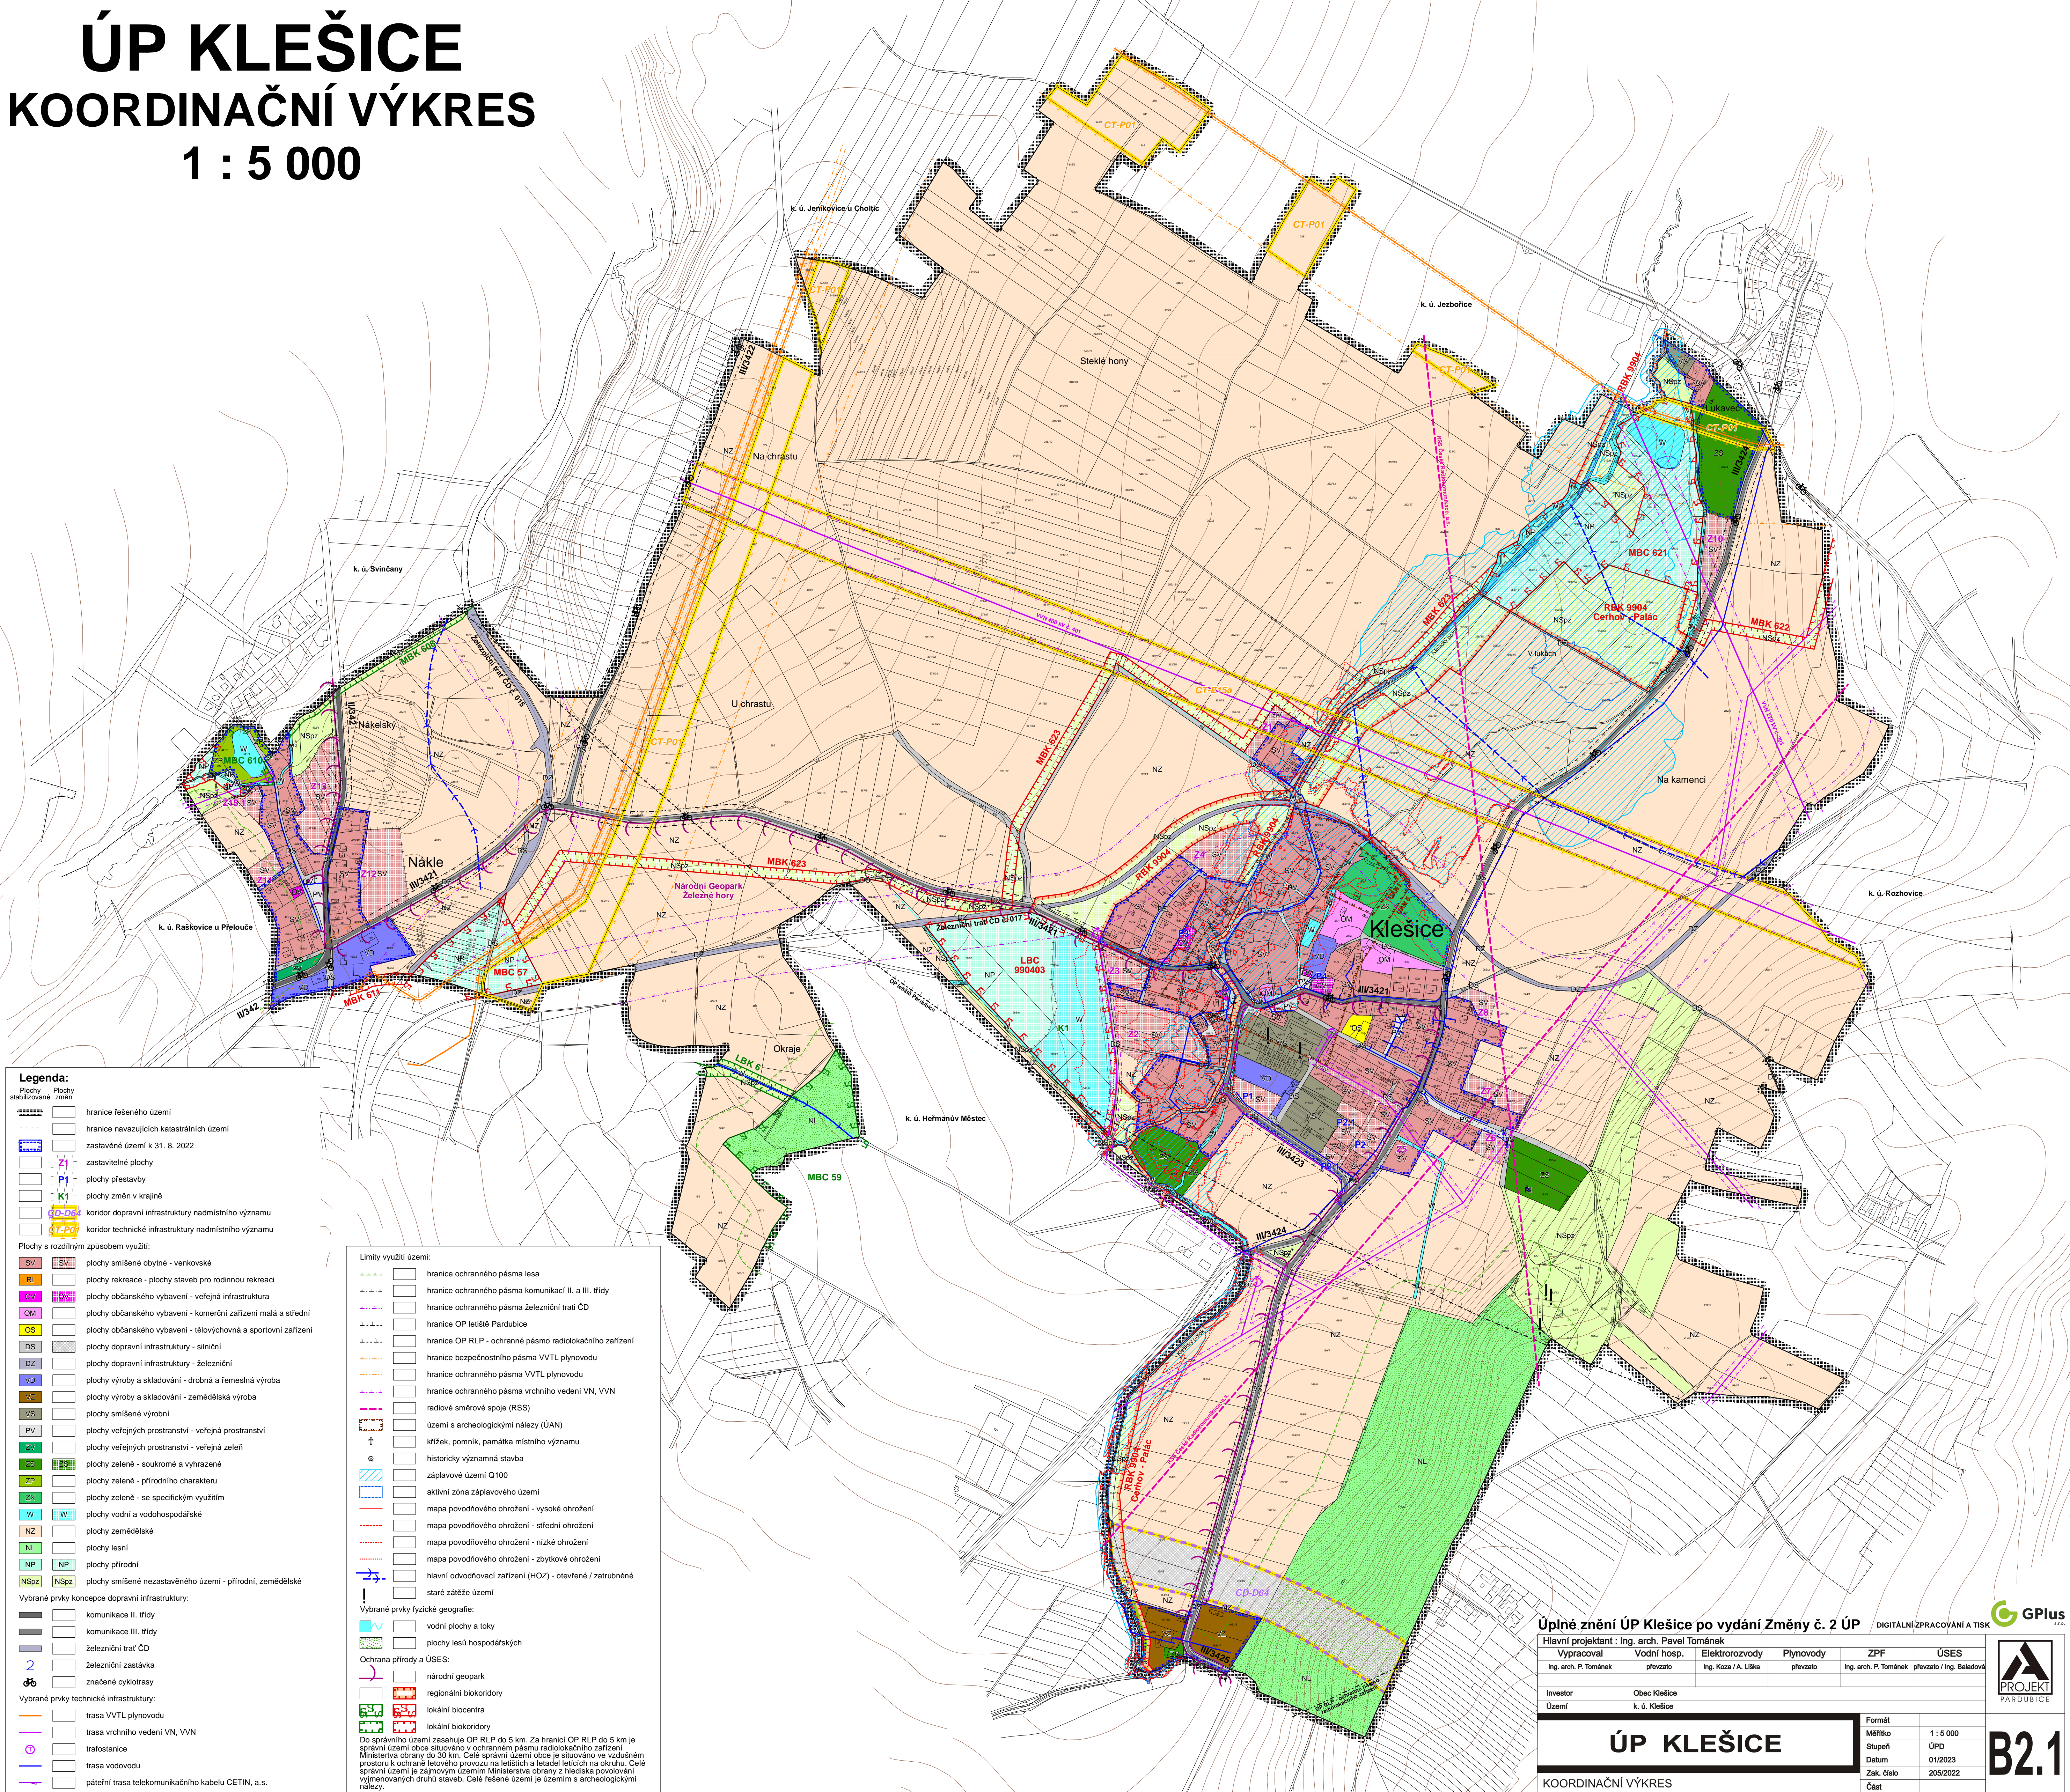

- Legenda:**
- Plochy stabilizované změnou
- hranice řešeného území
 - hranice navazujících katastrálních území
 - zastavěné území k 31. 8. 2022
 - zastavitelné plochy
 - plachy přestavby
 - plachy změn v krajině
 - koridor dopravní infrastruktury nadmístního významu
 - koridor technické infrastruktury nadmístního významu
- Plochy s rozdílným způsobem využití:
- SV plochy smíšené obytné - venkovské
 - SV plochy rekreace - plochy staveb pro rodinnou rekreaci
 - OM plochy občanského vybavení - veřejná infrastruktura
 - OM plochy občanského vybavení - komerční zařízení malá a střední
 - CS plochy občanského vybavení - tělovýchovná a sportovní zařízení
 - DS plochy dopravní infrastruktury - silniční
 - DZ plochy dopravní infrastruktury - železniční
 - VD plochy výroby a skladování - drobná a řemeslná výroba
 - Z plochy výroby a skladování - zemědělská výroba
 - VS plochy smíšené výrobní
 - PV plochy veřejných prostranství - veřejná prostranství
 - ZV plochy veřejných prostranství - veřejná zeleň
 - CS plochy zeleně - soukromé a vyhrazené
 - ZP plochy zeleně - přírodního charakteru
 - ZS plochy zeleně - se specifickým využitím
 - W plochy vodní a vodohospodářské
 - NZ plochy zemědělské
 - NL plochy lesní
 - NP plochy přírodní
 - NSpZ plochy smíšené nezastavěného území - přírodní, zemědělské
- Vybrané prvky koncepce dopravní infrastruktury:
- komunikace II. třídy
 - komunikace III. třídy
 - železniční trať ČD
 - železniční zastávka
 - značené cyklotrasy
- Vybrané prvky technické infrastruktury:
- trasa VVTL plynovodu
 - trasa vrchního vedení VN, VVN
 - traťostanice
 - trasa vodovodu
 - páteří trasa telekomunikačního kabelu CETIN, a.s.

- Limity využití území:**
- hranice ochranného pásma lesa
 - hranice ochranného pásma komunikací II, a III. třídy
 - hranice ochranného pásma železniční trati ČD
 - hranice OP letiště Pardubice
 - hranice OP RLP - ochranné pásmo radiolokačního zařízení
 - hranice bezpečnostního pásma VVTL plynovodu
 - hranice ochranného pásma VVTL plynovodu
 - hranice ochranného pásma vrchního vedení VN, VVN
 - radiové směrové spoje (RSS)
 - území s archeologickými nálezky (ÚAN)
 - křížek, pomník, památka místního významu
 - historicky významná stavba
 - záplavové území Q100
 - aktivní zóna záplavového území
 - mapa povodňového ohrožení - vysoké ohrožení
 - mapa povodňového ohrožení - střední ohrožení
 - mapa povodňového ohrožení - nízké ohrožení
 - mapa povodňového ohrožení - zbytkové ohrožení
 - hlavní odvodňovací zařízení (HOZ) - otevřené / zatrubněné
 - staré zatěže území
- Vybrané prvky fyzické geografie:**
- vodní plochy a toky
 - plochy lesů hospodářských
- Ochrana přírody a ÚSES:**
- národní geopark
 - regionální biokoridory
 - lokální biocentra
 - lokální biokoridory
- Do správního území zasahuje OP RLP do 5 km. Za hranicí OP RLP do 5 km je správní území obce situováno v ochranném pásmu radiolokačního zařízení Ministerstva obrany do 30 km. Celé správní území obce je situováno ve vzdušném prostoru k ochranné letové provozu na letištích a letadlařských okruhu. Celé správní území je zájmovým územím Ministerstva obrany z hlediska povodňového významových druhů staveb. Celé řešené území je územím s archeologickými nálezky.

Úplné znění ÚP Klešice po vydání Změny č. 2 ÚP DIGITÁLNÍ ZPRACOVÁNÍ A TISK

Hlavní projektant : Ing. arch. Pavel Tománek

Vypracoval	Vodní hosp.	Elektroizolace	Plynovody	ZPF	ÚSES
Ing. arch. P. Tománek	převzato	Ing. Kozá / A. Ullka	převzato	Ing. arch. P. Tománek	převzato / Ing. Baladová

Investor: Obec Klešice
Území: k. ú. Klešice

Formát	Měřítko	1 : 5 000
Stupeň	ÚPD	
Datum		01/2023
Zak. číslo		205/2022
Část		

ÚP KLEŠICE

KOORDINAČNÍ VÝKRES

B2.1